




Nordansicht

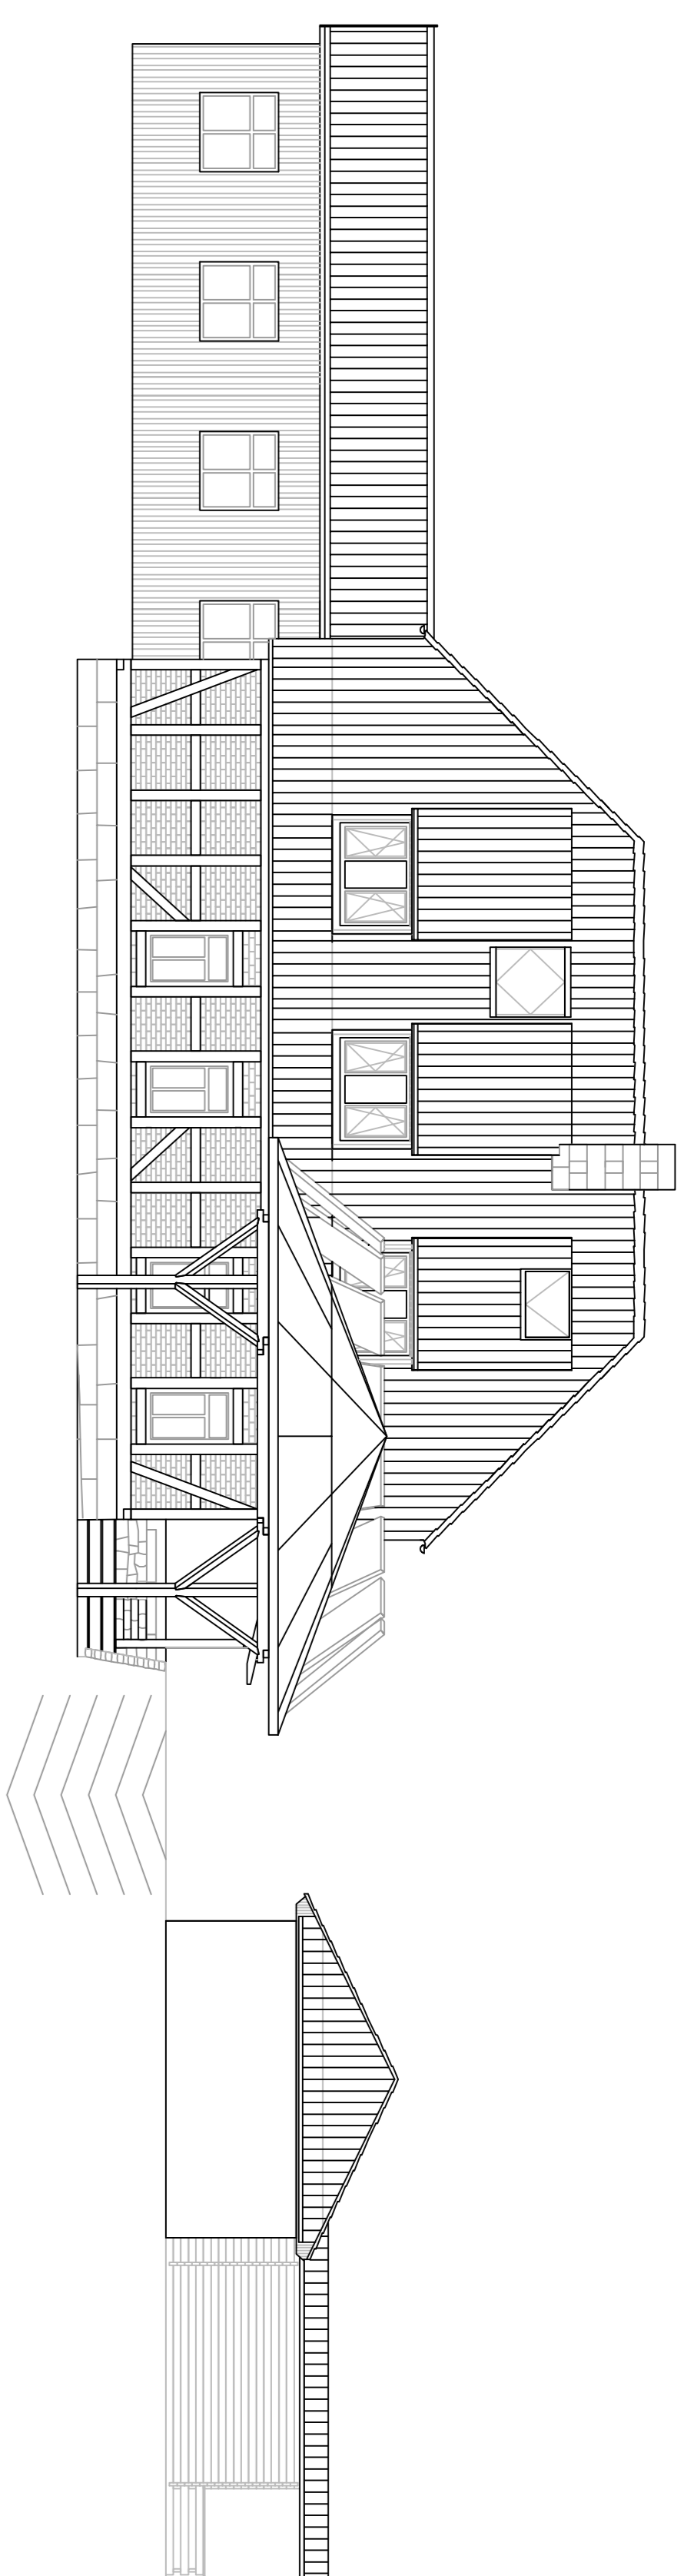


Ostansicht

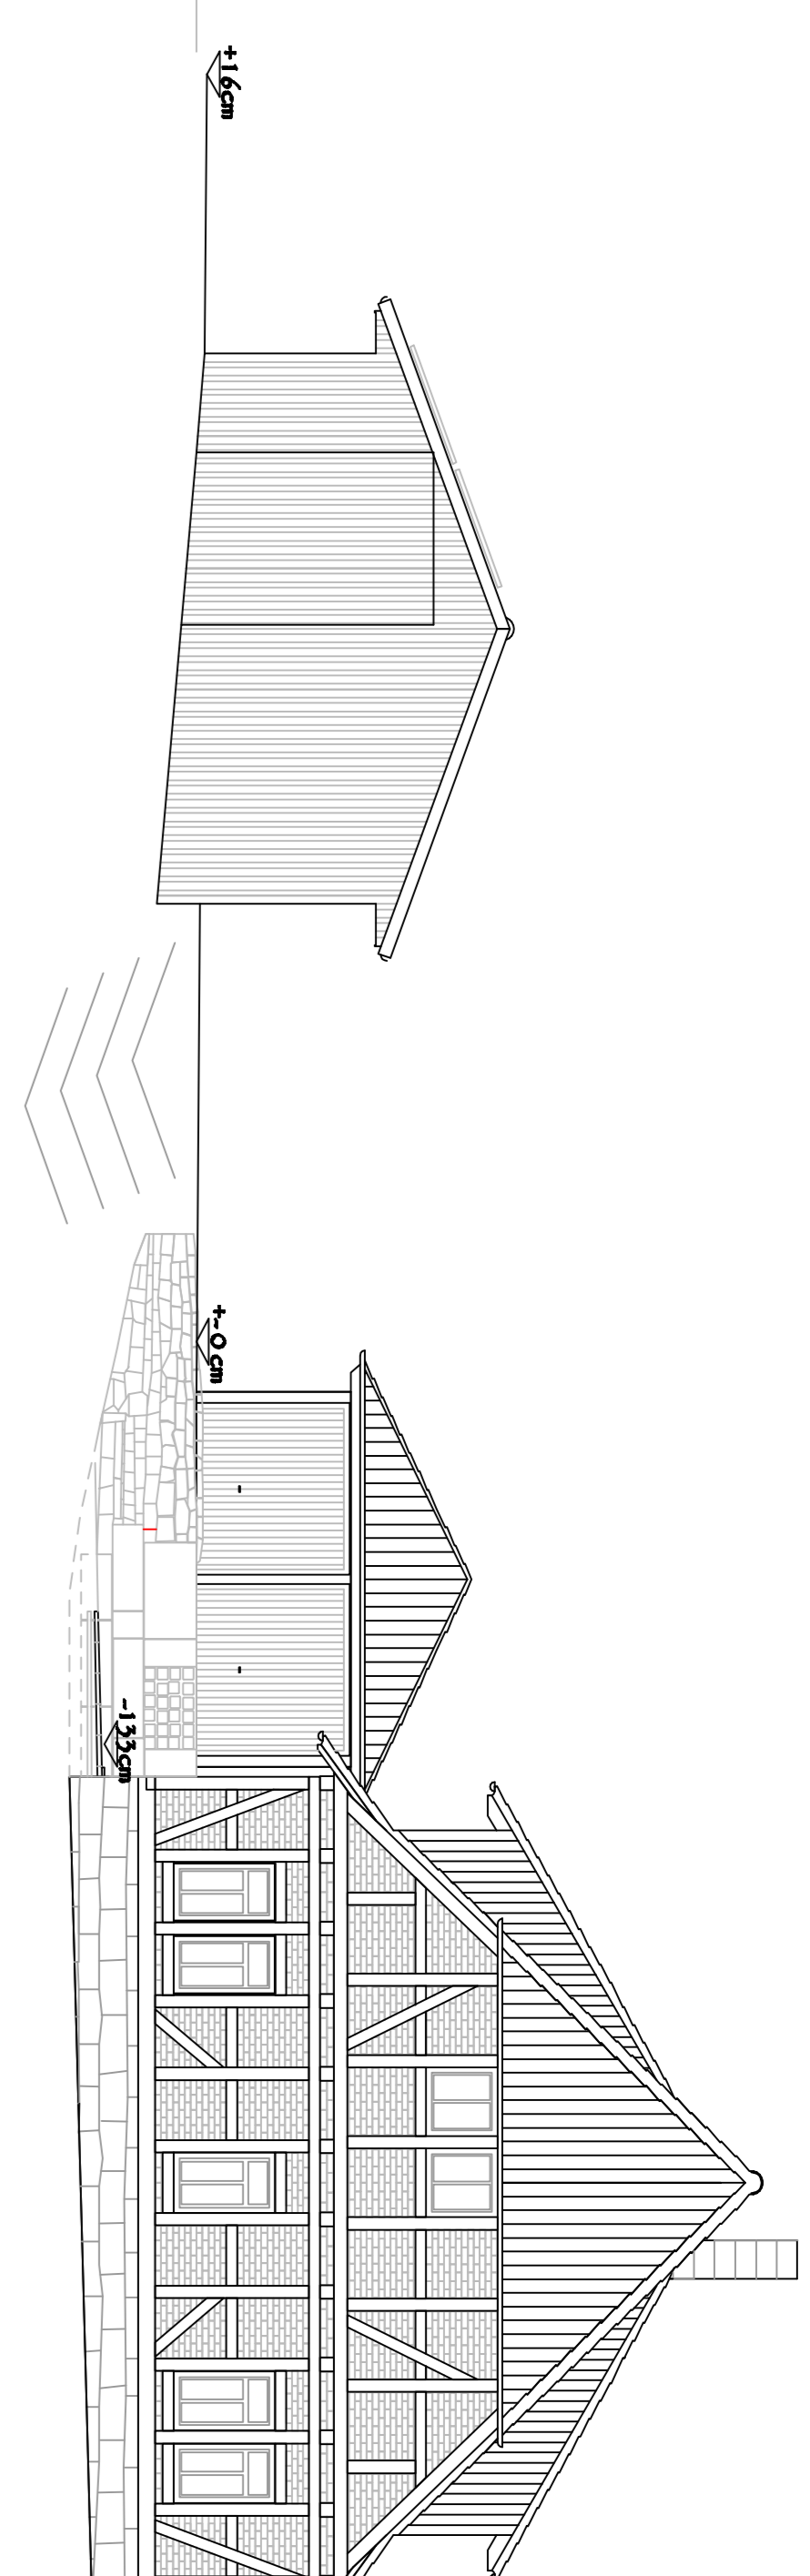


Schnitt A-A

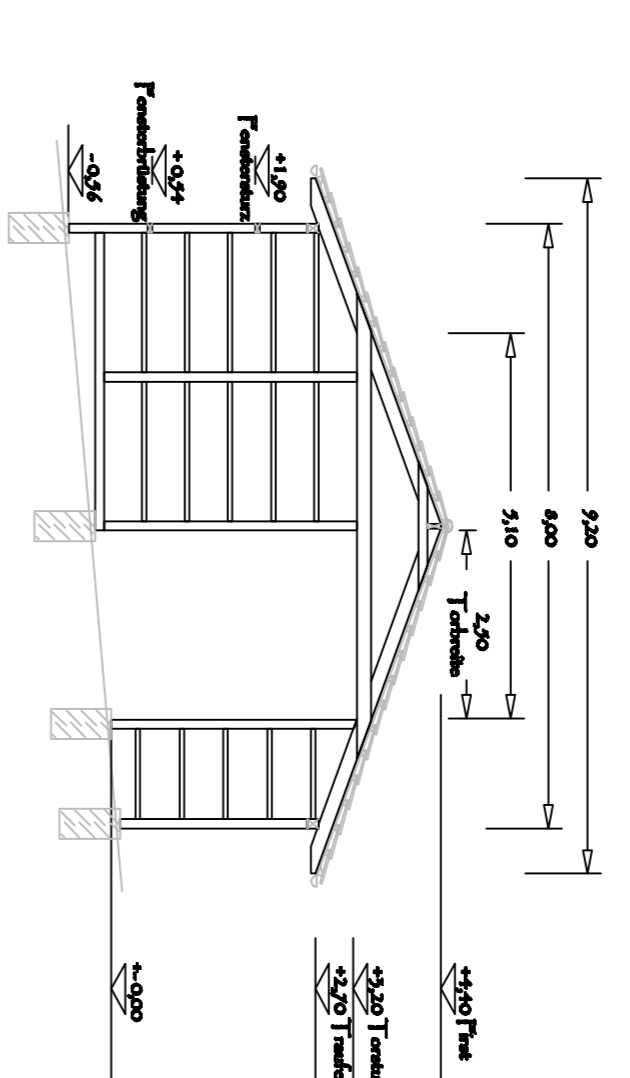


Draufsicht

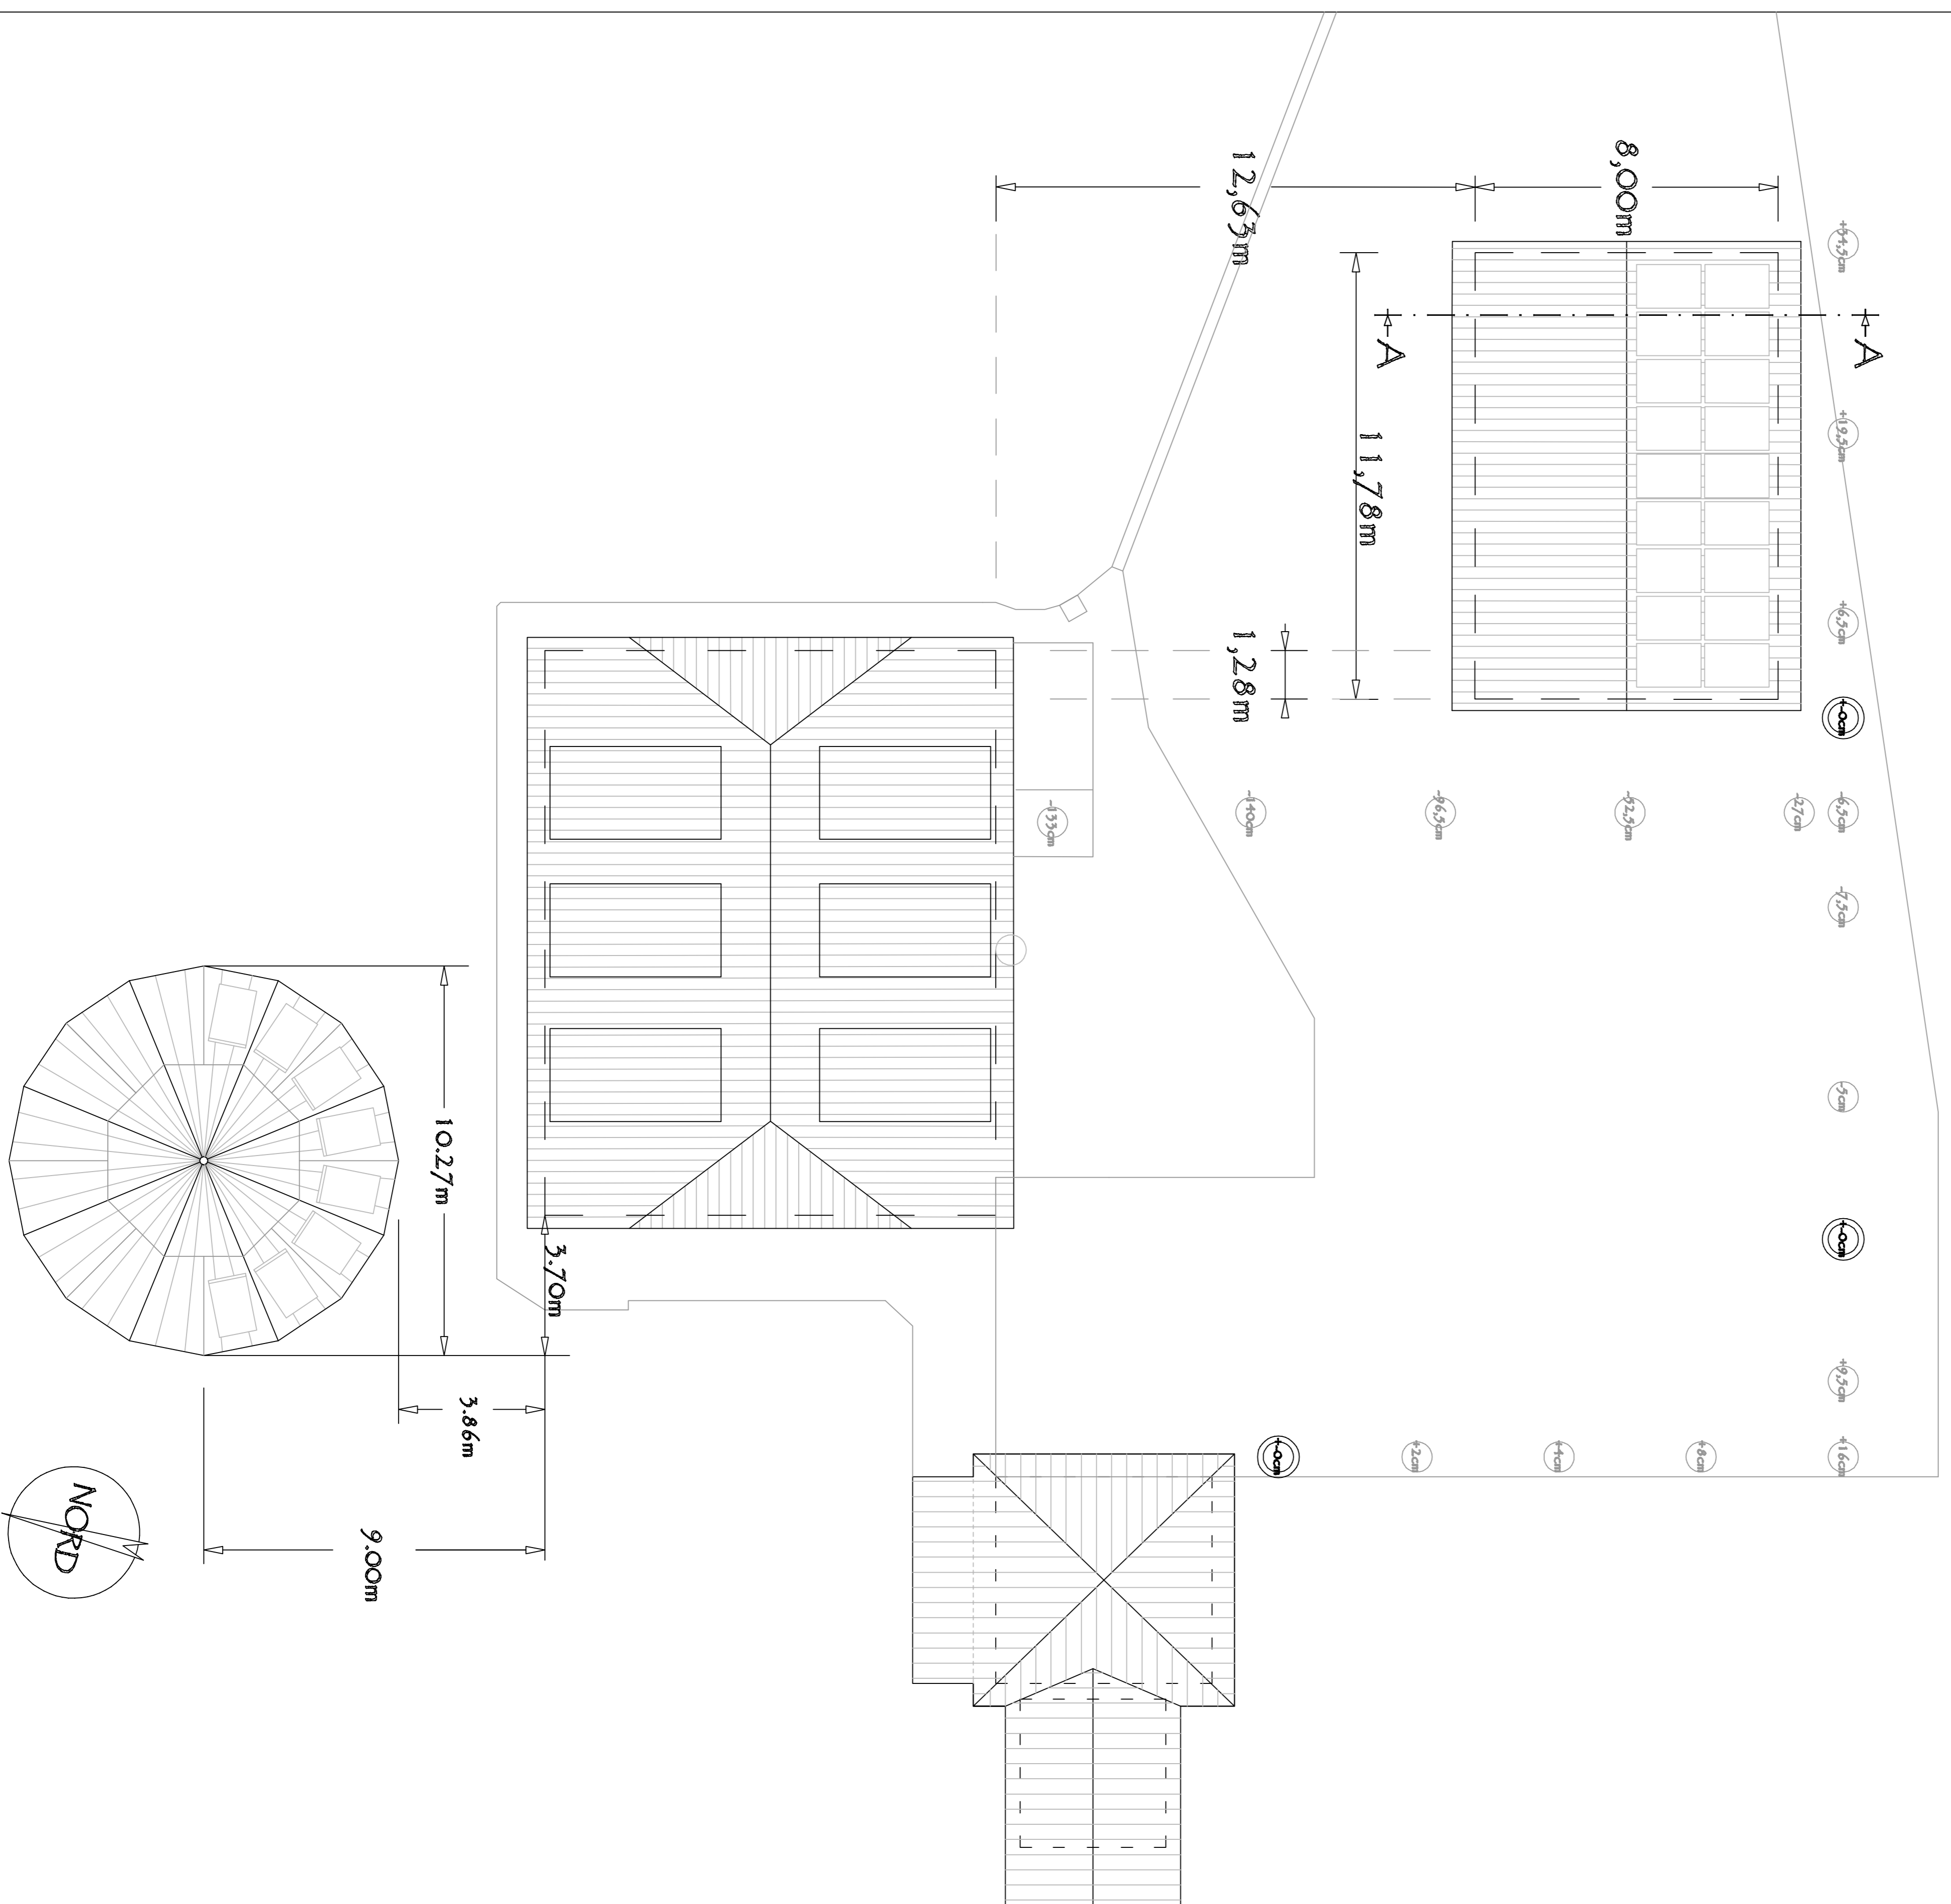

Westansicht

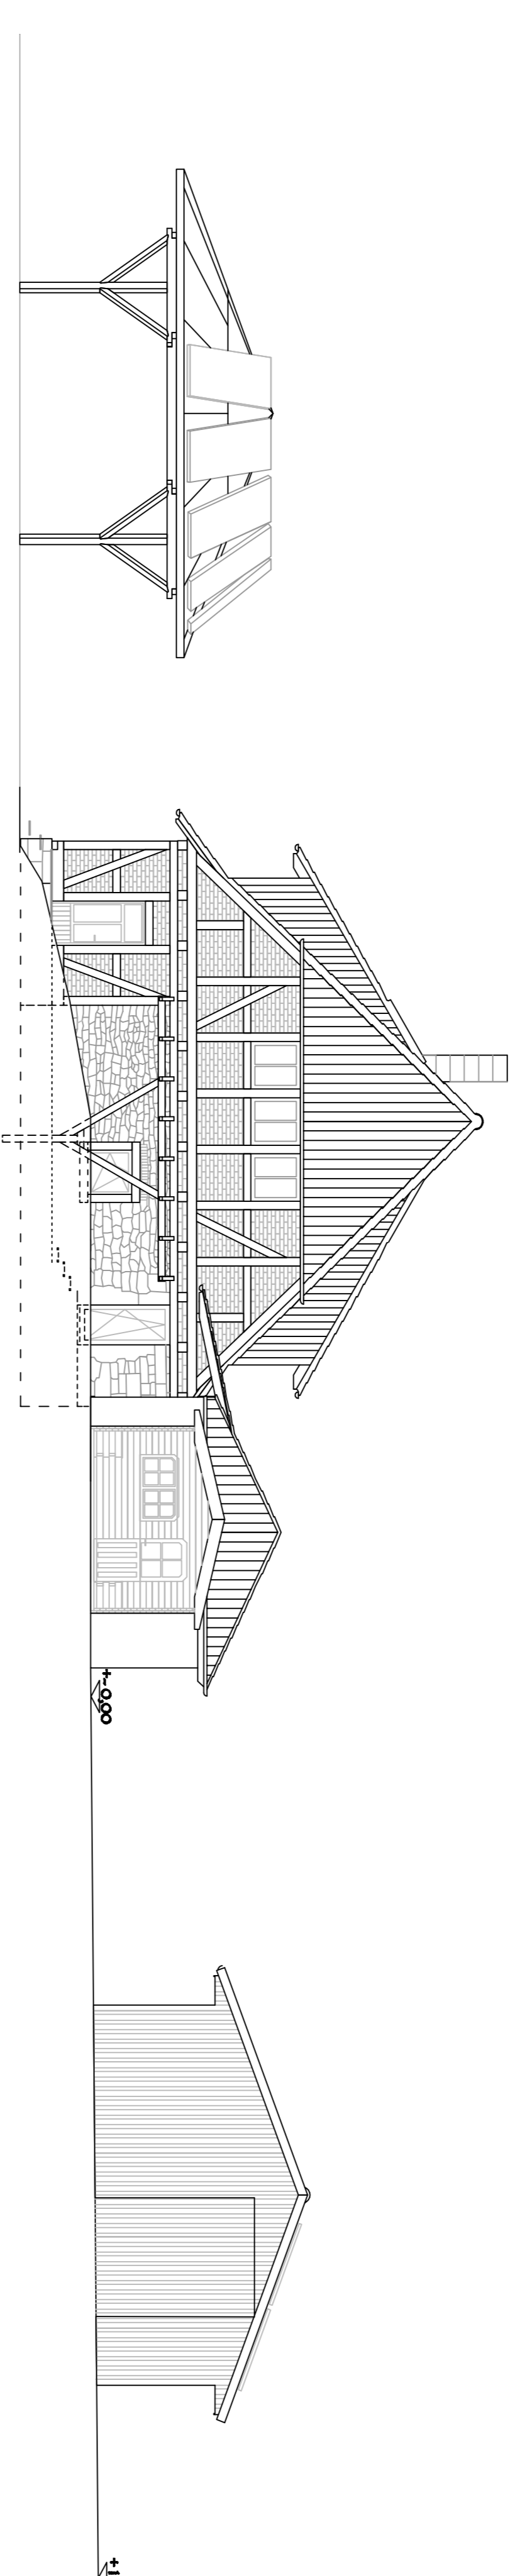

Südansicht

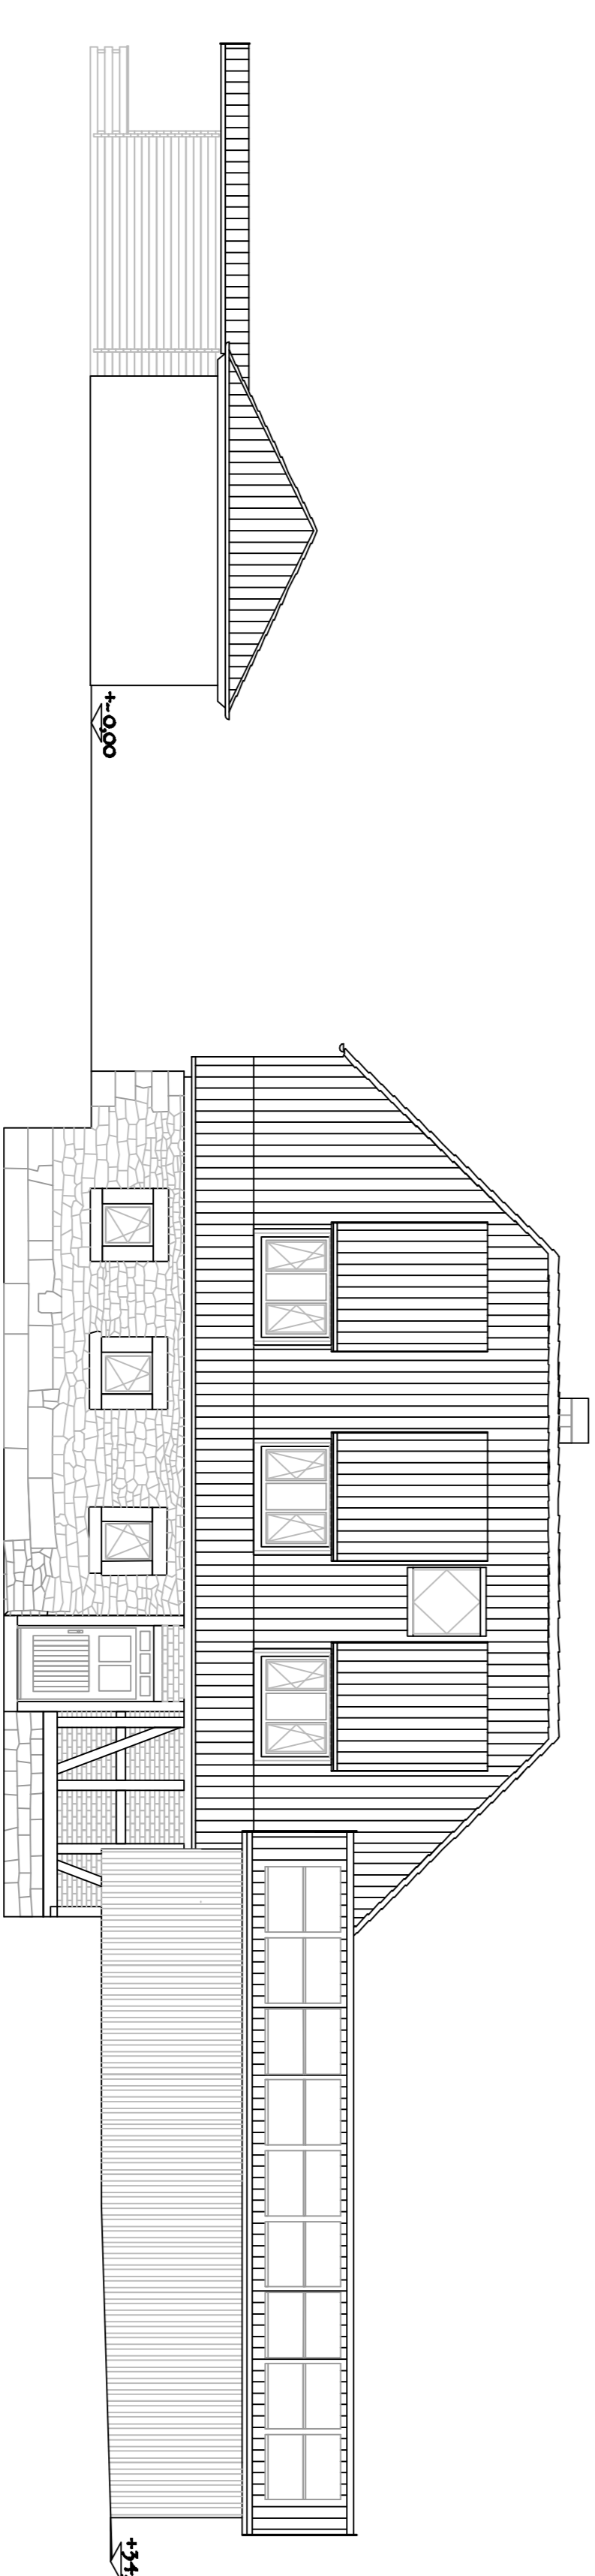

BV: Kröger: Treckergarage und Gartenrondell Reihenerstraße 1
 Halle für stationäre Maschinen; Scharfstall; Heulager
 Träger für Photovoltaik-Panels; Brennholzlager;
 Tierunterstand; Garten-Geräte und Maschinenlager.
Planinhalt: Ansichten u. Grundriss der vorhandenen Gebäude sowie
 der geplanten Neu-Erichtung der Nebengebäude.
 Alle Maßangaben in Meter Maßstab 1:100 im Format Din A0
Planverfasser: Zimmerer-Meister Sven F. Kröger
 Reihner Straße 1 / 30982 Pattensen
 Tel. +49 172 987 6969 sven-fk@arcor.de
 Pattensen den 24.06.2024